

Вх.№3-04-1-2/12.03.2025г

**ДО
ОБЩИНСКИ СЪВЕТ
ГР. ДРЯНОВО**

ПРЕДЛОЖЕНИЕ

от Трифон Руенов Панчев - Кмет на Община Дряново

ОТНОСНО: Искане за допускане изработване на проект за частично изменение на подробен устройствен план (ЧИ на ПУП) - план-схема за трасе на подземно кабелно ел. захранване ниско напрежение (НН) от разпределителна кабелна касета в избено помещение на сграда с идентификатор 23947.501.2004.2, разположена в ПИ с идентификатор 23947.501.2004 до сграда с идентификатор 23947.501.2003.1, разположена в ПИ с идентификатор 23947.501.2003 през поземлени имоти - публична и частна общинска собственост.

УВАЖАЕМИ ОБЩИНСКИ СЪВЕТНИЦИ,

В деловодството на Общинска администрация - Дряново, с вх. № ОБА 3-04-1/15.01.2025г. и допълнителни документи с вх.№ 3-04-1(1)/26.02.2025г., от Валентина Иванова е постъпило искане за допускане изработване на проект за ЧИ на ПУП - план-схема за трасе на подземно кабелно ел. захранване ниско напрежение (НН) от разпределителна кабелна касета в избено помещение на сграда с идентификатор 23947.501.2004.2, разположена в ПИ с идентификатор 23947.501.2004 до сграда с идентификатор 23947.501.2003.1, разположена в ПИ с идентификатор 23947.501.2003.

Заданието е разработено в обхват: Поземлени имоти с идентификатори 23947.501.2004;23947.501.3022;23947.501.9737, всичките по КККР на гр. Дряново, общ. Дряново.

Искането за допускане изработване на проект за ЧИ на ПУП - план-схема за трасе на подземно кабелно ел. захранване е изготвено въз основа становище за присъединяване на обект за потребление към електроразпределителната мрежа за присъединяване на ниско напрежение с изх.№ ПУПРОК-10275/12.11.2024г. на „Електроразпределение Север“ АД.

Във връзка с гореизложеното и поради това, че искането за допускане изработване на проект за ЧИ на ПУП - план-схема за трасе на подземно кабелно ел. захранване ниско напрежение (НН) от разпределителна кабелна касета в избено помещение на сграда с идентификатор 23947.501.2004.2, разположена в ПИ с идентификатор 23947.501.2004 до сграда с идентификатор 23947.501.2003.1, разположена в ПИ с идентификатор 23947.501.2003 засяга поземлени имоти - публична и частна общинска собственост, предлагам Общински съвет - Дряново да вземе следното

РЕШЕНИЕ:

I. На основание чл.21, ал.1, т.8 и т.11 от Закона за местното самоуправление и местната администрация (ЗМСМА) и на основание чл. 124а, ал. 1 от Закона за устройство на територията (ЗУТ), във връзка с чл. 134, ал.2, т.8 от ЗУТ, Общински съвет - гр. Дряново:

1. Одобрява задание по чл. 125 от ЗУТ за частично изменение на подробен устройствен план (ЧИ на ПУП) - план-схема за трасе на подземно кабелно ел. захранване ниско напрежение (НН) от разпределителна кабелна касета в избено помещение на сграда с идентификатор 23947.501.2004.2, разположена в ПИ с идентификатор 23947.501.2004 до сграда с идентификатор 23947.501.2003.1, разположена в ПИ с идентификатор 23947.501.2003.

2. Разрешава изработването на проект за частично изменение на подробен устройствен план (ЧИ на ПУП) - план-схема за трасе на подземно кабелно ел. захранване ниско напрежение (НН) от разпределителна кабелна касета в избено помещение на сграда с идентификатор 23947.501.2004.2, разположена в ПИ с идентификатор 23947.501.2004 до сграда с идентификатор 23947.501.2003.1, разположена в ПИ с идентификатор 23947.501.2003.

II. Възлага на Кмета на Община Дряново да проведе необходимите действия по ЗУТ.

Приложение:

1. ЧИ на ПУП - план-схема - графична част.
2. Обяснителна записка.
3. Техническо задание.
4. Договор за покупко-продажба на сграда с ид. 23947.501.2003.1 по КККР на гр. Дряново.
5. Становище с изх.№ ПУПРОК-10275/12.11.2024г. на „Електроразпределение Север“

ЗАДАНИЕ

**ОТНОСНО: Трасе на кабел НН за сграда
23947.501.2003.1
гр.Дряново, общ.Дряново**

Възложител: Валентина Иванова, собственик на ПИ 23947.501.2003 по
КК гр.Дряново с документ за собственост

Присъединяването към електроразпределителната мрежа ще се осъществи чрез изграждане на кабелна линия НН и монтаж на електромерно табло на метална конструкция на границата на имота ми .

Да се изработи ПЛАН СХЕМА - трасировъчен план на проектното трасе на кабел НН, като то започва от ШК на фасадата на блок на ул.Михаил Иванов.

Възлагаме на ГТК-ЕООД гр.Габрово да изработи ПЛАН СХЕМА на трасе за кабел НН за сграда 23947.501.2003.1.

Възложител :
Валентина Иванова

ОБЯСНИТЕЛНА ЗАПИСКА

ПЛАН СХЕМА

ТРАСЕ КАБЕЛ НН

ОБЕКТ: Изграждане на електрозахранване на сграда

23947.501.2003.1 по КК на гр.Дряново, обл.Габрово

Настоящата ПЛАН СХЕМА е изработена от Габровски териториален кадастър ЕООД гр.Габрово по искане на Възложителя Валентина — Иванова.

Присъединяването към електроразпределителна мрежа ще се осъществи чрез изграждане на кабелна линия от мястото на разкъсване на кабелна линия НН между ТП 22 Дряново и съществуваща разпределителна кабелна касета тип ОК в избеното помещение на входа на ул.Михаил Иванов № 5 до новомонтирана разпределителна кабелна касета тип ШК до фасадата на блок на ул.Михаил Иванов № 5.

Трасето на ел.захранването НН започва от фасадата на блок на ул.Михаил Иванов 5 в т.1 в ПИ 23947.501.2004 с НТП - средно застрояване /от 10м до 15м/, пресича ПИ 23947. 501.3022 - за второстепенна улица, пресича ПИ 23947.501.9737 – ниско застрояване /до 10м/ и в т.7 се включва в имота на собственика – сграда 23947.501.2003.1, където ще се монтира електромерно табло /ЕТ/ на метална конструкция – ПИ 23947.501.2003.

Дължина на кабела НН - 50.4 м.


Сервитутите са 1.5м от едната страна и 0.6м от другата страна на трасето.


Новопроектираният кабел не минава през частни имоти.

Приложени са ПЛАН СХРМА в М 1:500 и координатен регистър на чупките на трасето на кабела.

Съставил:.

/инж.Р.Милчева

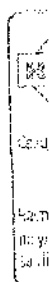

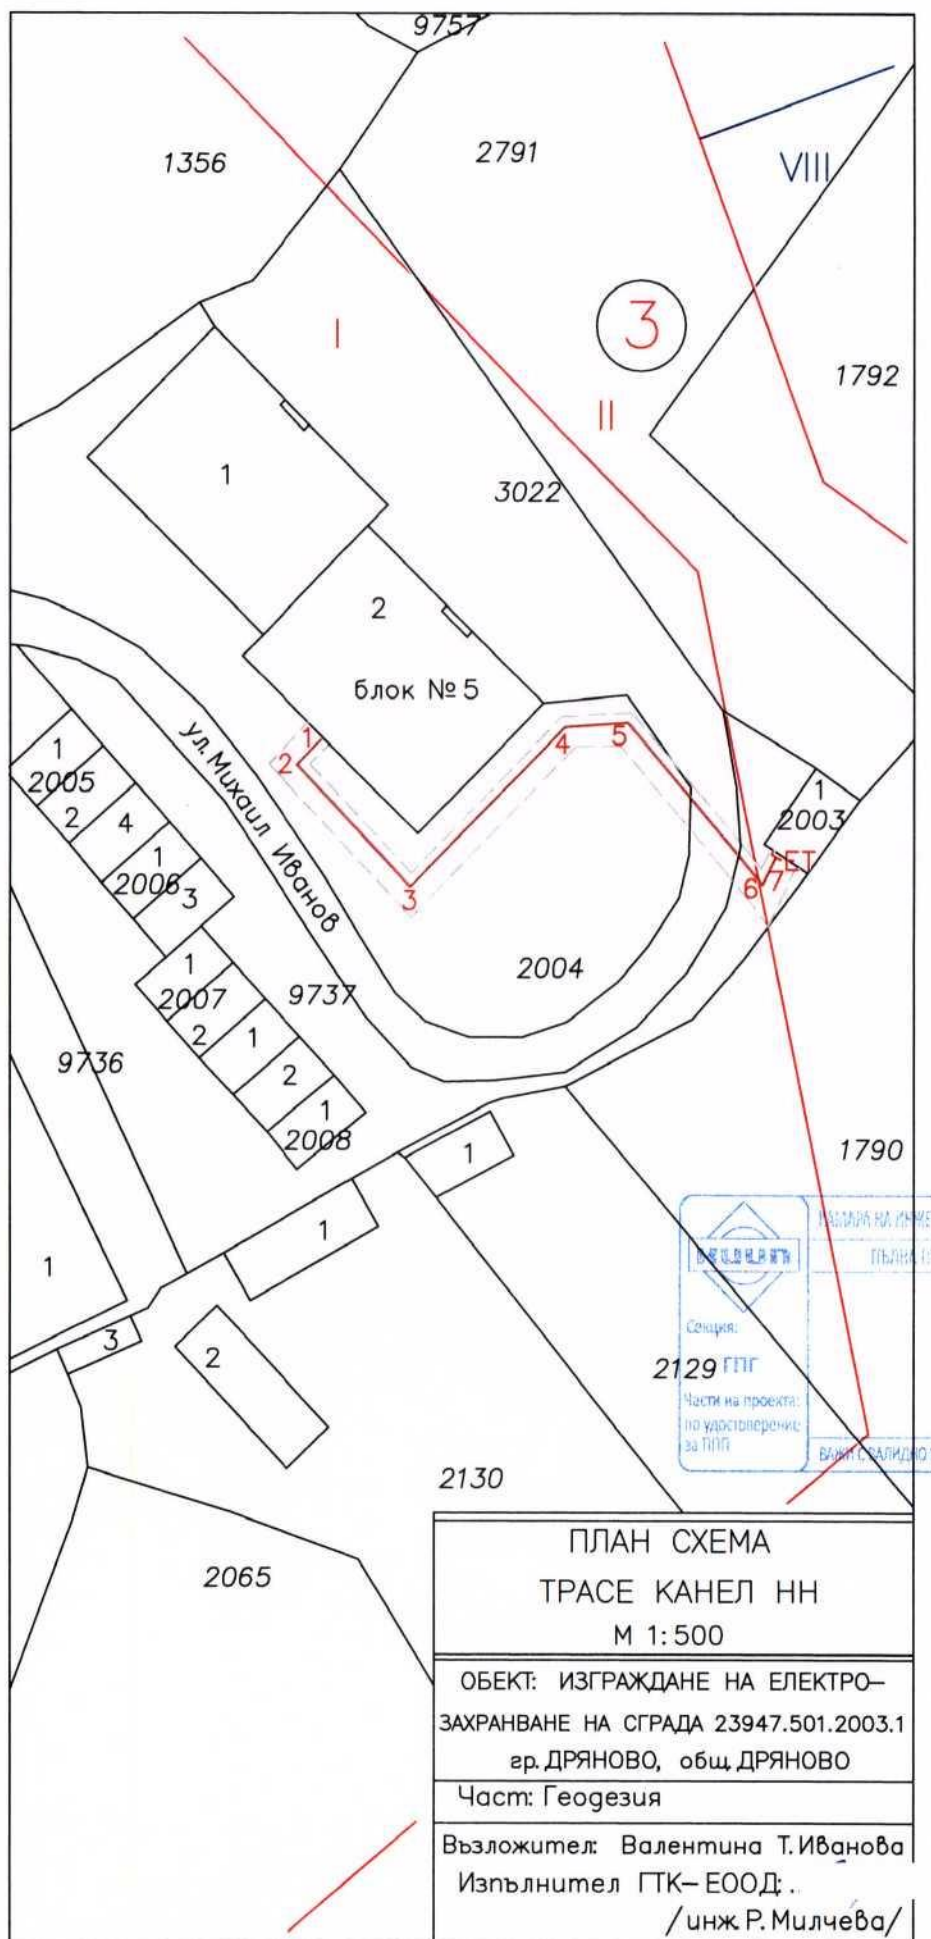

Координатна система БГС 2005 г.
Височинна система Балтийска

ПЛАН СХЕМА ТРАСЕ КАБЕЛ НН


ОБЕКТ: Изграждане на електрозахранване на сграда

23947.501.2003.1 по КК на гр.Дряново, обл.Габрово

КООРДИНАТЕН РЕГИСТЪР

	X	Y
1	4759598.11	498271.36
2	4759596.33	498269.60
3	4759587.99	498277.51
4	4759598.94	498288.34
5	4759599.22	498292.78
6	4759588.13	498302.18
7	4759590.21	498302.82

ИЗРАБОТИЛ ГТК-ЕООД гр.ГАБРОВО
/А

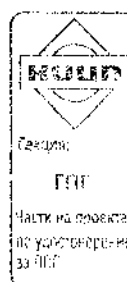

СПИСЪК НА ИМОТИТЕ ПРЕЗ КОИТО МИНАВА ТРАСЕТО

ПЛАН СХЕМА

ТРАСЕ КАБЕЛ НИ

ОБЕКТ: Изграждане на електрозахранване на сграда

23947.501.2003.1 по КК на гр.Дряново, обл.Габрово

СПИСЪК НА ИМОТИТЕ ПРЕЗ КОИТО МИНАВА ТРАСЕТО НА КАБЕЛА

Имот N	Начин на трайно ползване	К.	Площ /кв.м./	Дължина /м/	Площ в сервитута /кв.м./	Име на собственика на имота	Вид собственост
23947.501.2004	Средно застрояване /от 10м до 15м/		1177	40.40	84.84	ОБЩИНА ДРЯНОВО	Общинска публична
23947.501.3022	За второстепенна улица		4621	5.20	10.92	ОБЩИНА ДРЯНОВО	Общинска публична
23947.501.9737	ниско застрояване /до 10м/		701	4.80	10.08	ОБЩИНА ДРЯНОВО	Общинска публична

Обща дължина 50.40

Изработил ГТК-ЕООД:.....

