

ОБЩИНА ДРЯНОВО

ДО

ОБЩИНСКИ СЪВЕТ ДРЯНОВО

ПРЕДЛОЖЕНИЕ

от Трифон Панчев – Кмет на Община Дряново

Относно: За изграждане на бюст - паметник на Аврам Петков Стамболски в ПИ с идентификатор 23947.272.454 по кадастралната карта /КК/ на гр. Дряново, с начин на трайно ползване: за култова, религиозна сграда, комплекс.

УВАЖАЕМИ ОБЩИНСКИ СЪВЕТНИЦИ,

В Общинска администрация Дряново е постъпило предложение с вх. № 4200-3/23.11.2020г. от Великотърновския митрополит Григорий за изграждане на бюст - паметник на Аврам Петков Стамболски в ПИ с идентификатор 23947.272.454 по кадастралната карта /КК/ на гр. Дряново, с начин на трайно ползване: за култова, религиозна сграда, комплекс. Имотът е собственост на Община Дряново съгласно Акт за публична общинска собственост №2985 от 02.01.2018г., вписан в АВ-СВ гр. Дряново с 1415/11000 идеални части и Дряновски манастир „Свети Архангел Михаил“ с документ за собственост Нотариален акт за собственост на недвижими имоти №113, т. I, рег.№228, дело№63/2012г., вписан в АВ-СВ гр. Дряново.

Съгласно мотивираното искане и идейният проект, предложението е бюст-паметникът, да се разположи на североизточния фронт на централната алея в манастира, северозападно от съществуващата декоративна чешма. Паметникът е традиционен бюстов с монолитен постамент от врачански камък с проста призматична форма. Постаментът ще бъде изнесен на 5 см. пред трапецовидната ниша и на 10 см. от над предвидения стилобат. Стилиобатът ще се ползва за поставяне на венци и цветя при ритуали. Пластиката ще бъде от бронзова отливка.

Аврам Петков Стамболски е бил член на Окръжния Великотърновски Революционен Комитет в с. Мусина, ръководил е последните боеве при защитата на Дряновския манастир през Априлското въстание- 1876г. Той и неговата стража

избират да бъдат последните защитници на Дряновския манастир и остават завинаги там.

Съгласно чл.21, ал.1, т.8 от Закона за местното самоуправление и местната администрация /ЗМСМА/, Общинският съвет приема решения за придобиване, управление и разпореждане с общинско имущество и определя конкретните правомощия на кмета на общината и кметовете на райони и кметства;

Във връзка с гореизложеното предлагам Общинският съвет- Дряново да вземе следното

РЕШЕНИЕ:

На основание чл. 17, ал. 1, т. 1 и чл. 21, ал. 1, т. 23 от Закона за местното самоуправление и местната администрация /ЗМСМА/, Общинският съвет дава съгласие за изграждането на бюст-паметник на Аврам Петков Стамболски в ПИ с идентификатор 23947.272.454 по КК на гр. Дряново.

Приложение: 1.Предложение от Великотърновския митрополит Григорий.

2. Скица за ПИ с идентификатор 23947.272.454 по КК на гр. Дряново
3. Акт за публична общинска собственост №2985/02.01.2018г.
4. Нотариален акт за собственост на недвижими имоти.
5. Проектно предложение за паметник Аврам Петков Стамболски.
6. Ситуация и план фасада.

ТРИФОН ПАНЧЕВ

Кмет на община Дряново

ОБЩИНСКИ СЪВЕТ - ДРЯНОВО

БХ. № 4200-3 23.11.2020

№ 67/24.11.2020г.

**ВЕЛИКОТЪРНОВСКА СВЕТА МИТРОПОЛИЯ**

гр. Велико Търново, ул. Иван Вазов 25, тел/факс (+359) 62 625770

e-mail: vt_mitropolia@abv.bg



До г-н Тодор Георгиев
Председател на Общинския съвет на
Община Дряново

ПРЕДЛОЖЕНИЕ

ВЕЛИКО ТЪРНОВО

от В.Търновския митрополит ГРИГОРИЙ

МНОГОУВАЖАЕМИ ГОСПОДИН ПРЕДСЕДАТЕЛЮ НА ОБЩИНСКИЯ СЪВЕТ,

С настоящото предлагаме на територията на Епархийския Дряновски манастир „Св. Архангел Михаил“ да бъде изграден мемориален обект – бюстов паметник на Аврам Петков Стамболски.

Той е бил член на Окръжния Великотърновски Революционен Комитет и Председател на революционния комитет в с. Мусина, ръководил е последните боеве при защитата на Дряновския манастир през Априлското въстание 1876 г. срещу 11 000 човека редовна турска войска. За героизма на този голям БЪЛГАРИН – „избавител на Мусина от черкезките грабежи“, приятел на йеродякона Игнатий - Васил Левски, се носят легенди.

Паметникът ще бъде изграден със средства на инициативна група – потомци на големия възрожденец и предаден в собственост и владение на Великотърновската света митрополия – Дряновски манастир „Св. Архангел Михаил“.

Предлагаме това инвестиционно намерение да бъде разгледано и подкрепено от Общинския съвет със съответно решение. То е важен изискуем документ за разглеждане, съответно одобряване от Специализирания експертен съвет по изобразителни изкуства (СЕС) към Министерството на културата. За целта следва да бъде издадена и виза за проектиране от Главния архитект на Общината.

Приложения:

1. Кадастрална скица
2. Обяснителна записка
3. Ситуационно решение
4. Архитектурно решение
5. Визуализации
6. Снимки от пластиката

Призоваваме над Вас Божието благословение и оставаме Ваш в Христа молитвувател,

†ВЕЛИКОТЪРНО

МИТРОПОЛИТ

(Г Р И Г О Р И Й)

Проектно предложение

ЗА

ПАМЕТНИК АВРАМ СТАМБОЛСКИ ДРЯНОВСКИ МАНАСТИР „СВ. АРХАНГЕЛ МИХАИЛ”



272.454.6

MC
272.454.7

272.454.4

3M/J

217Ж

Траф.

крипта

~~272.454.10~~

Цырквэ
272.454.11

277Ж
272.454.12


272.454.13

Ситуация 1:300





СКЪПЪТЪТ Г. ХРИСТОВ

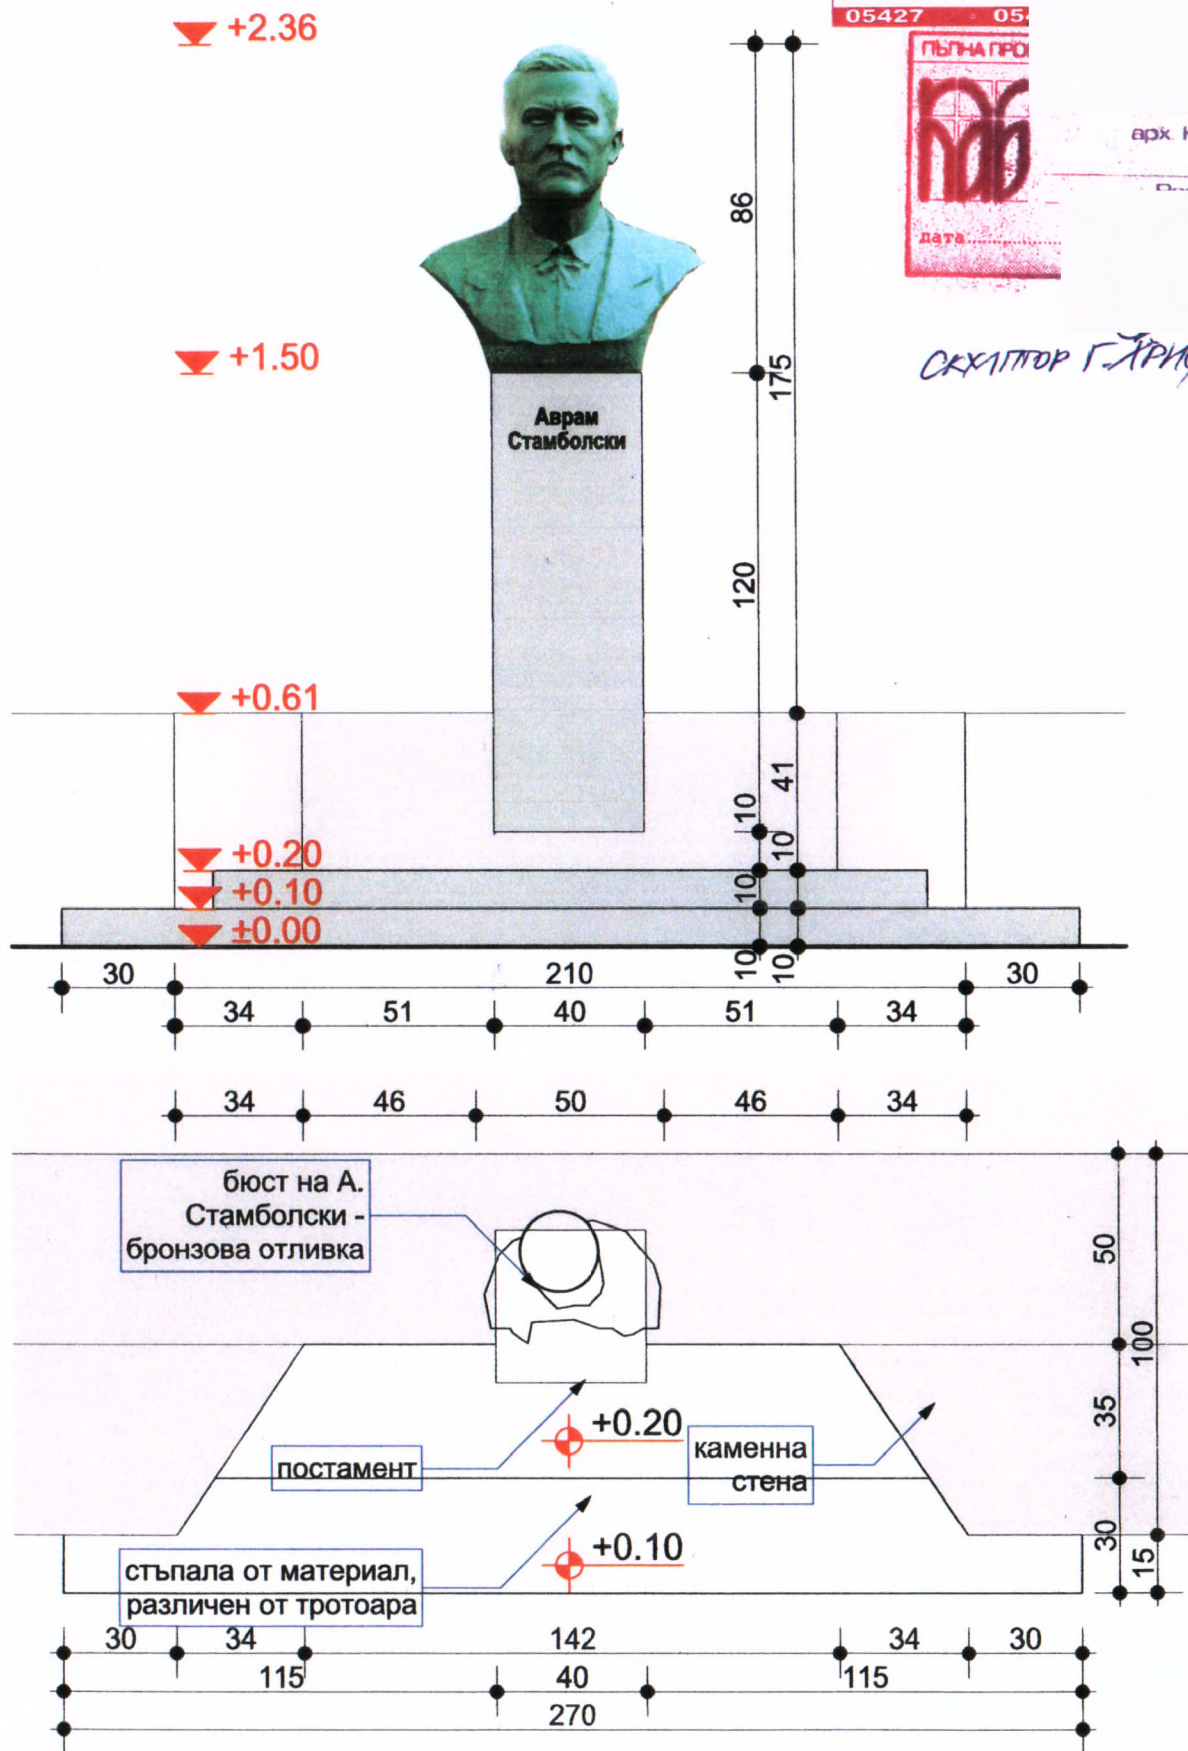

Паметник (бюст) на
Аврам Стамболски

План
Фасада

Мащаб
1:20

2 /2